


Übersicht Postäcker 1. Erweiterung

FN 2021/6
Gemarkung Lonsee
M 1: 500

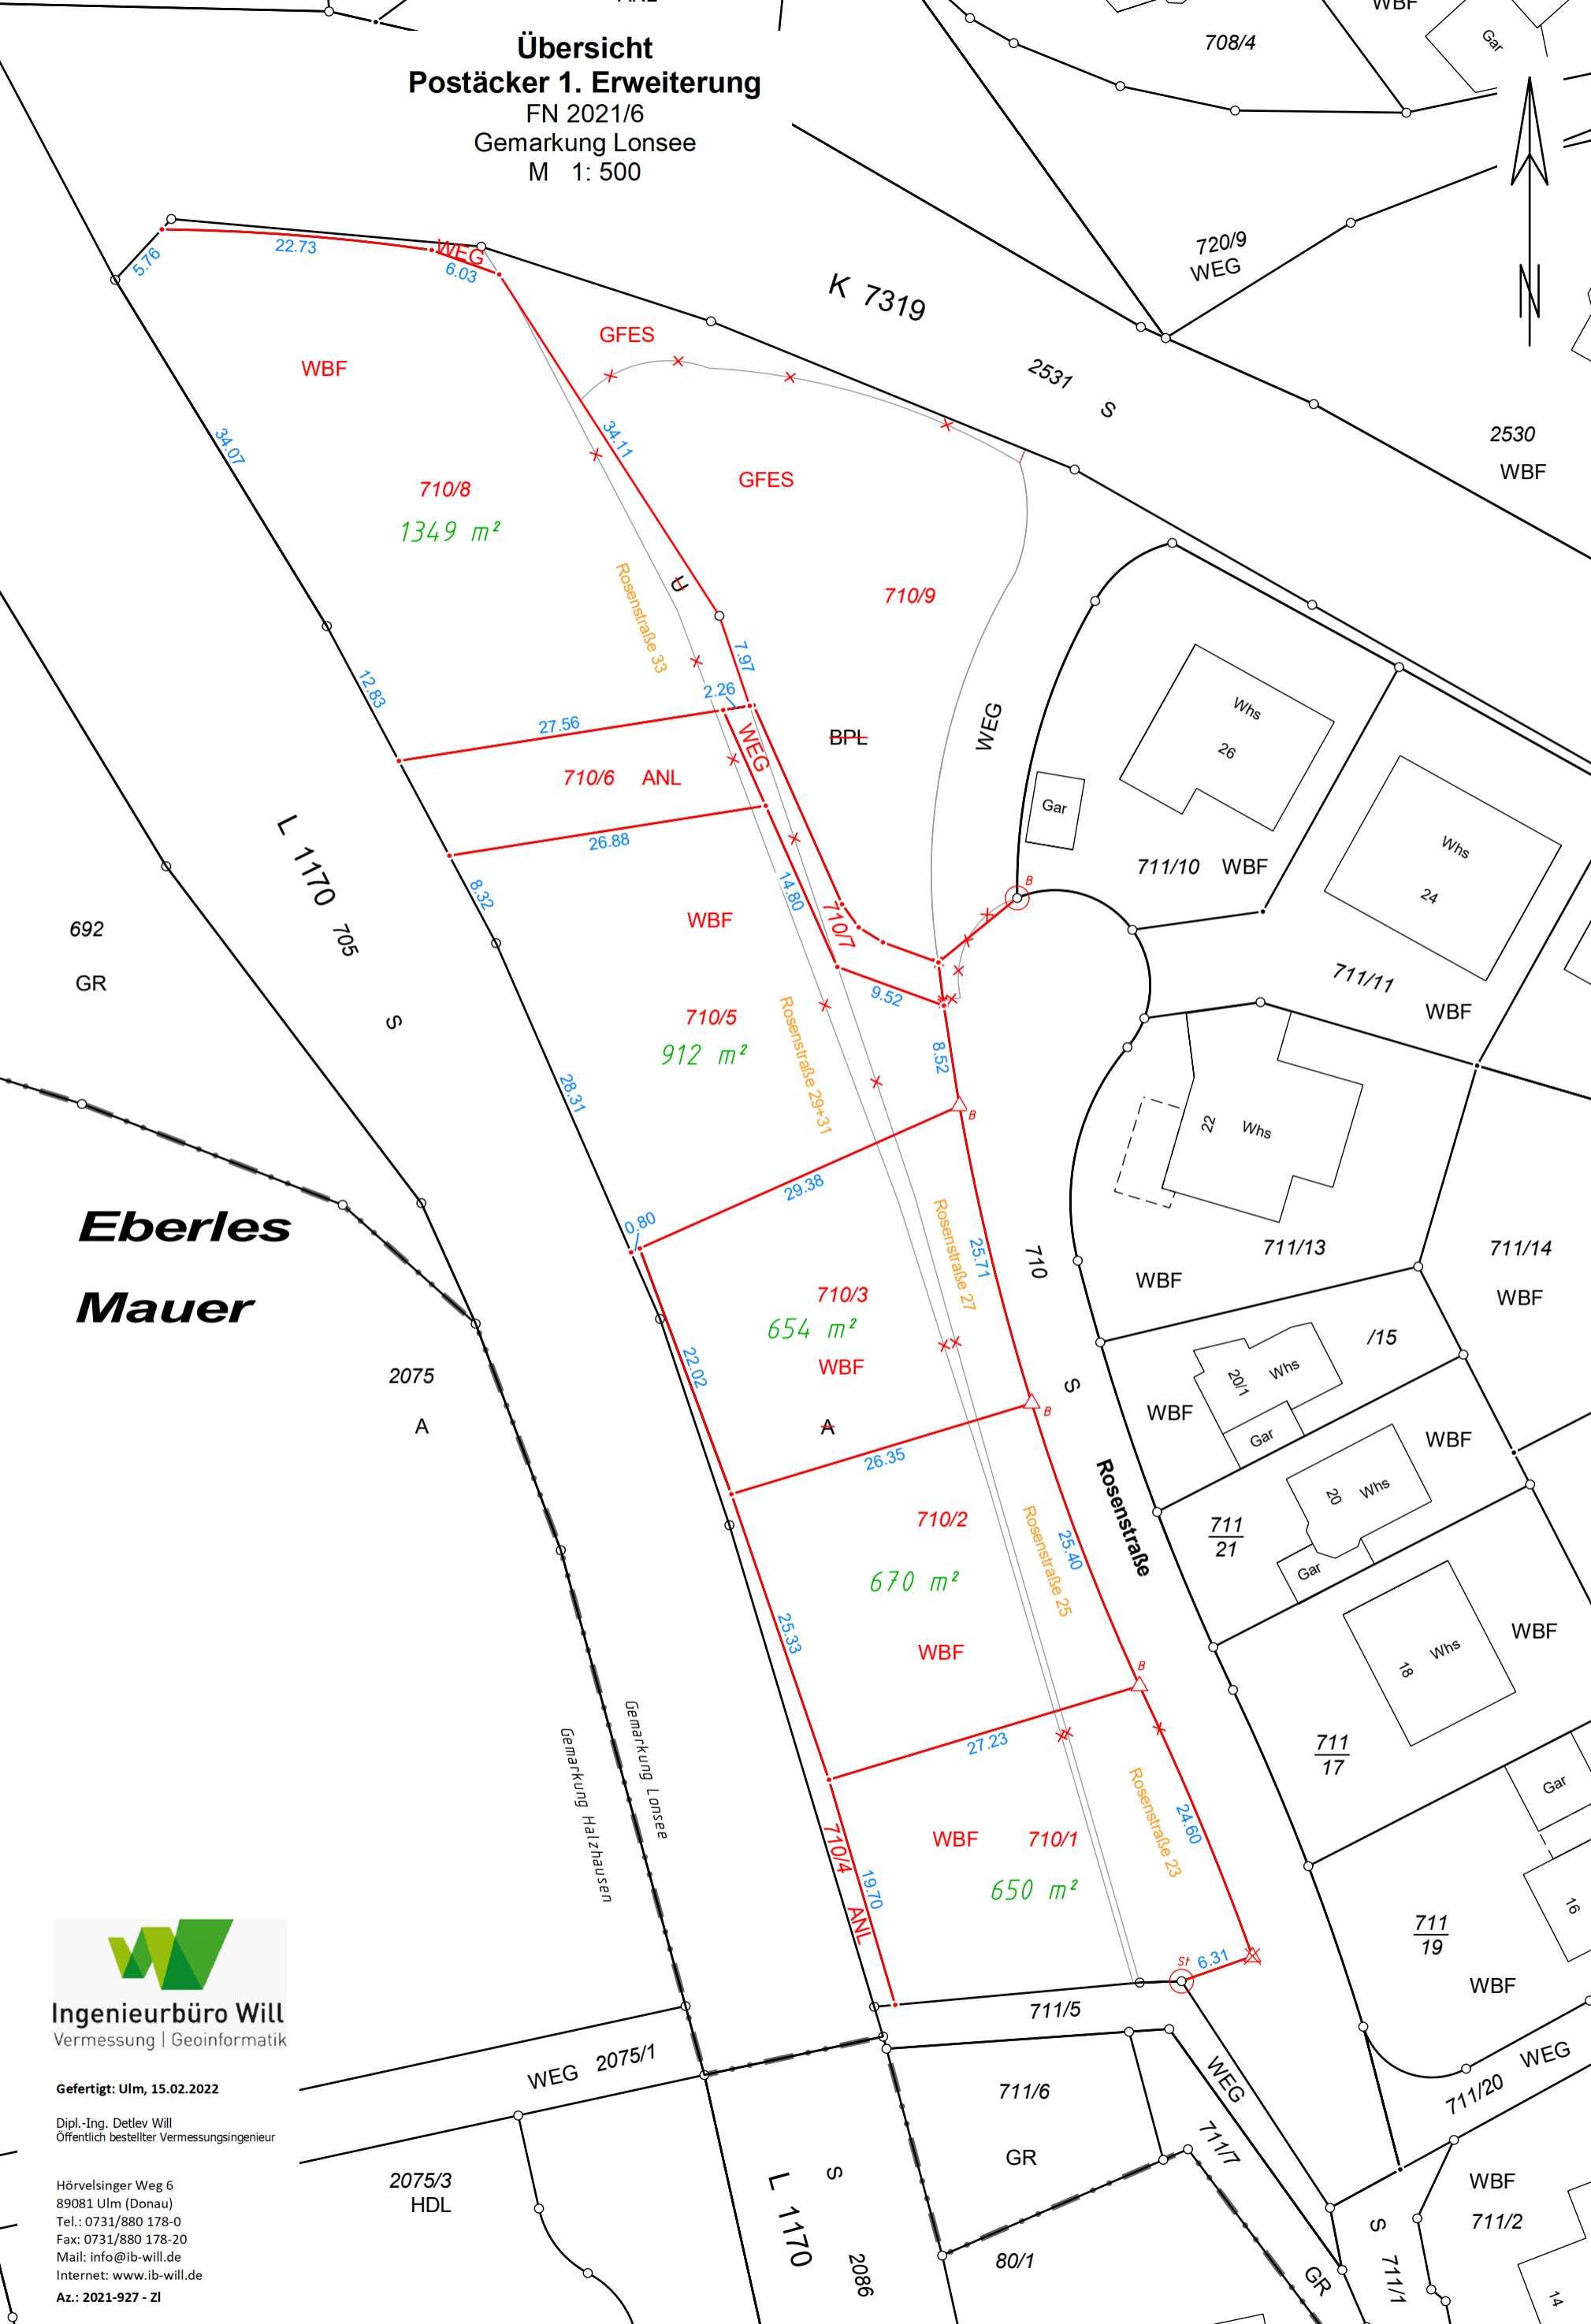

**Eberles
Mauer**


Ingenieurbüro Will
Vermessung | Geoinformatik

Gefertigt: Ulm, 15.02.2022

Dipl.-Ing. Detlev Will
Öffentlich bestellter Vermessungsingenieur

Hörvelsinger Weg 6
89081 Ulm (Donau)
Tel.: 0731/880 178-0
Fax: 0731/880 178-20
Mail: info@ib-will.de
Internet: www.ib-will.de
Az.: 2021-927 - ZI