


Lageplan
 Baugebiet ‚Rübäcker II‘
 Gemarkung Halzhausen
 Flur 1
 M 1: 500

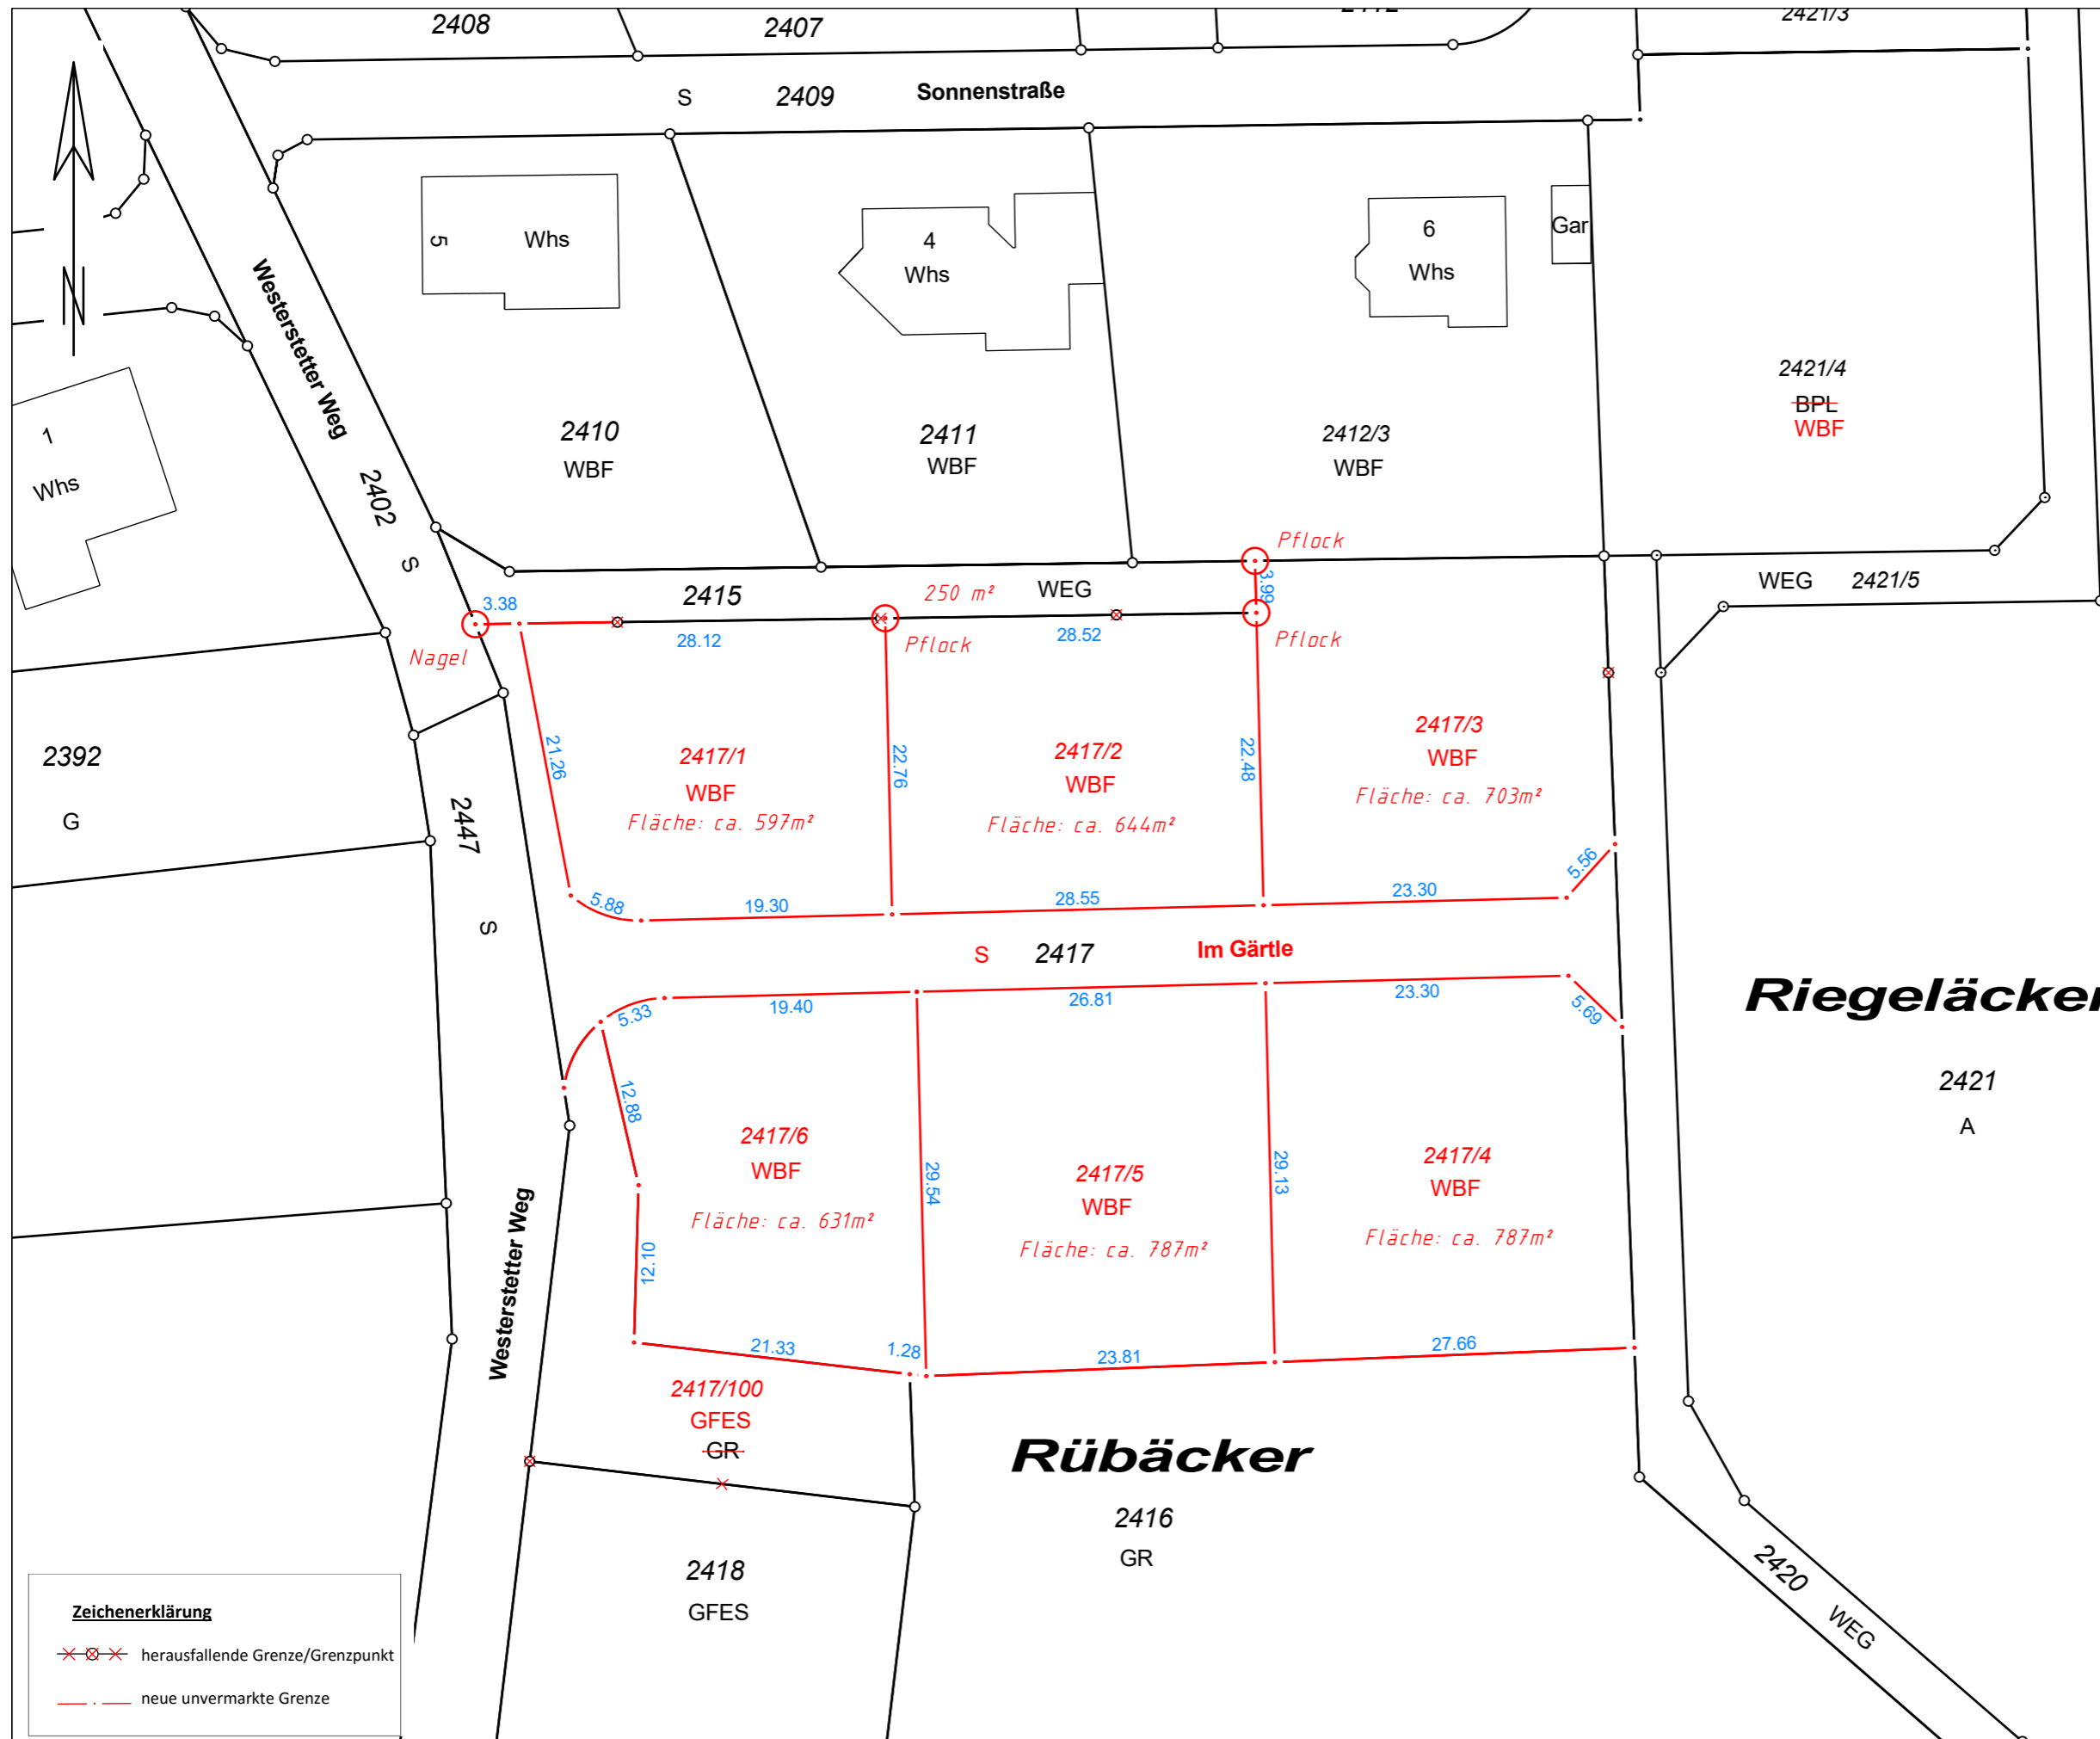

Zeichenerklärung

- x—x—x— herausfallende Grenze/Grenzpunkt
- - - - neue unvermarktete Grenze



Ingenieurbüro Will
 Vermessung | Geoinformatik

Gefertigt am 03.11.2017

Dipl.-Ing. Detlev Will
 Öffentlich bestellter
 Vermessungsingenieur

Hörvelsinger Weg 6, 89081 Ulm
 Tel.: 0731/880178 - 0
 Fax: 0731/880178 - 20
 Mail: info@ib-will.de
 Internet: www.ib-will.de