











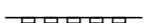


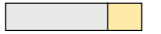
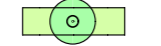

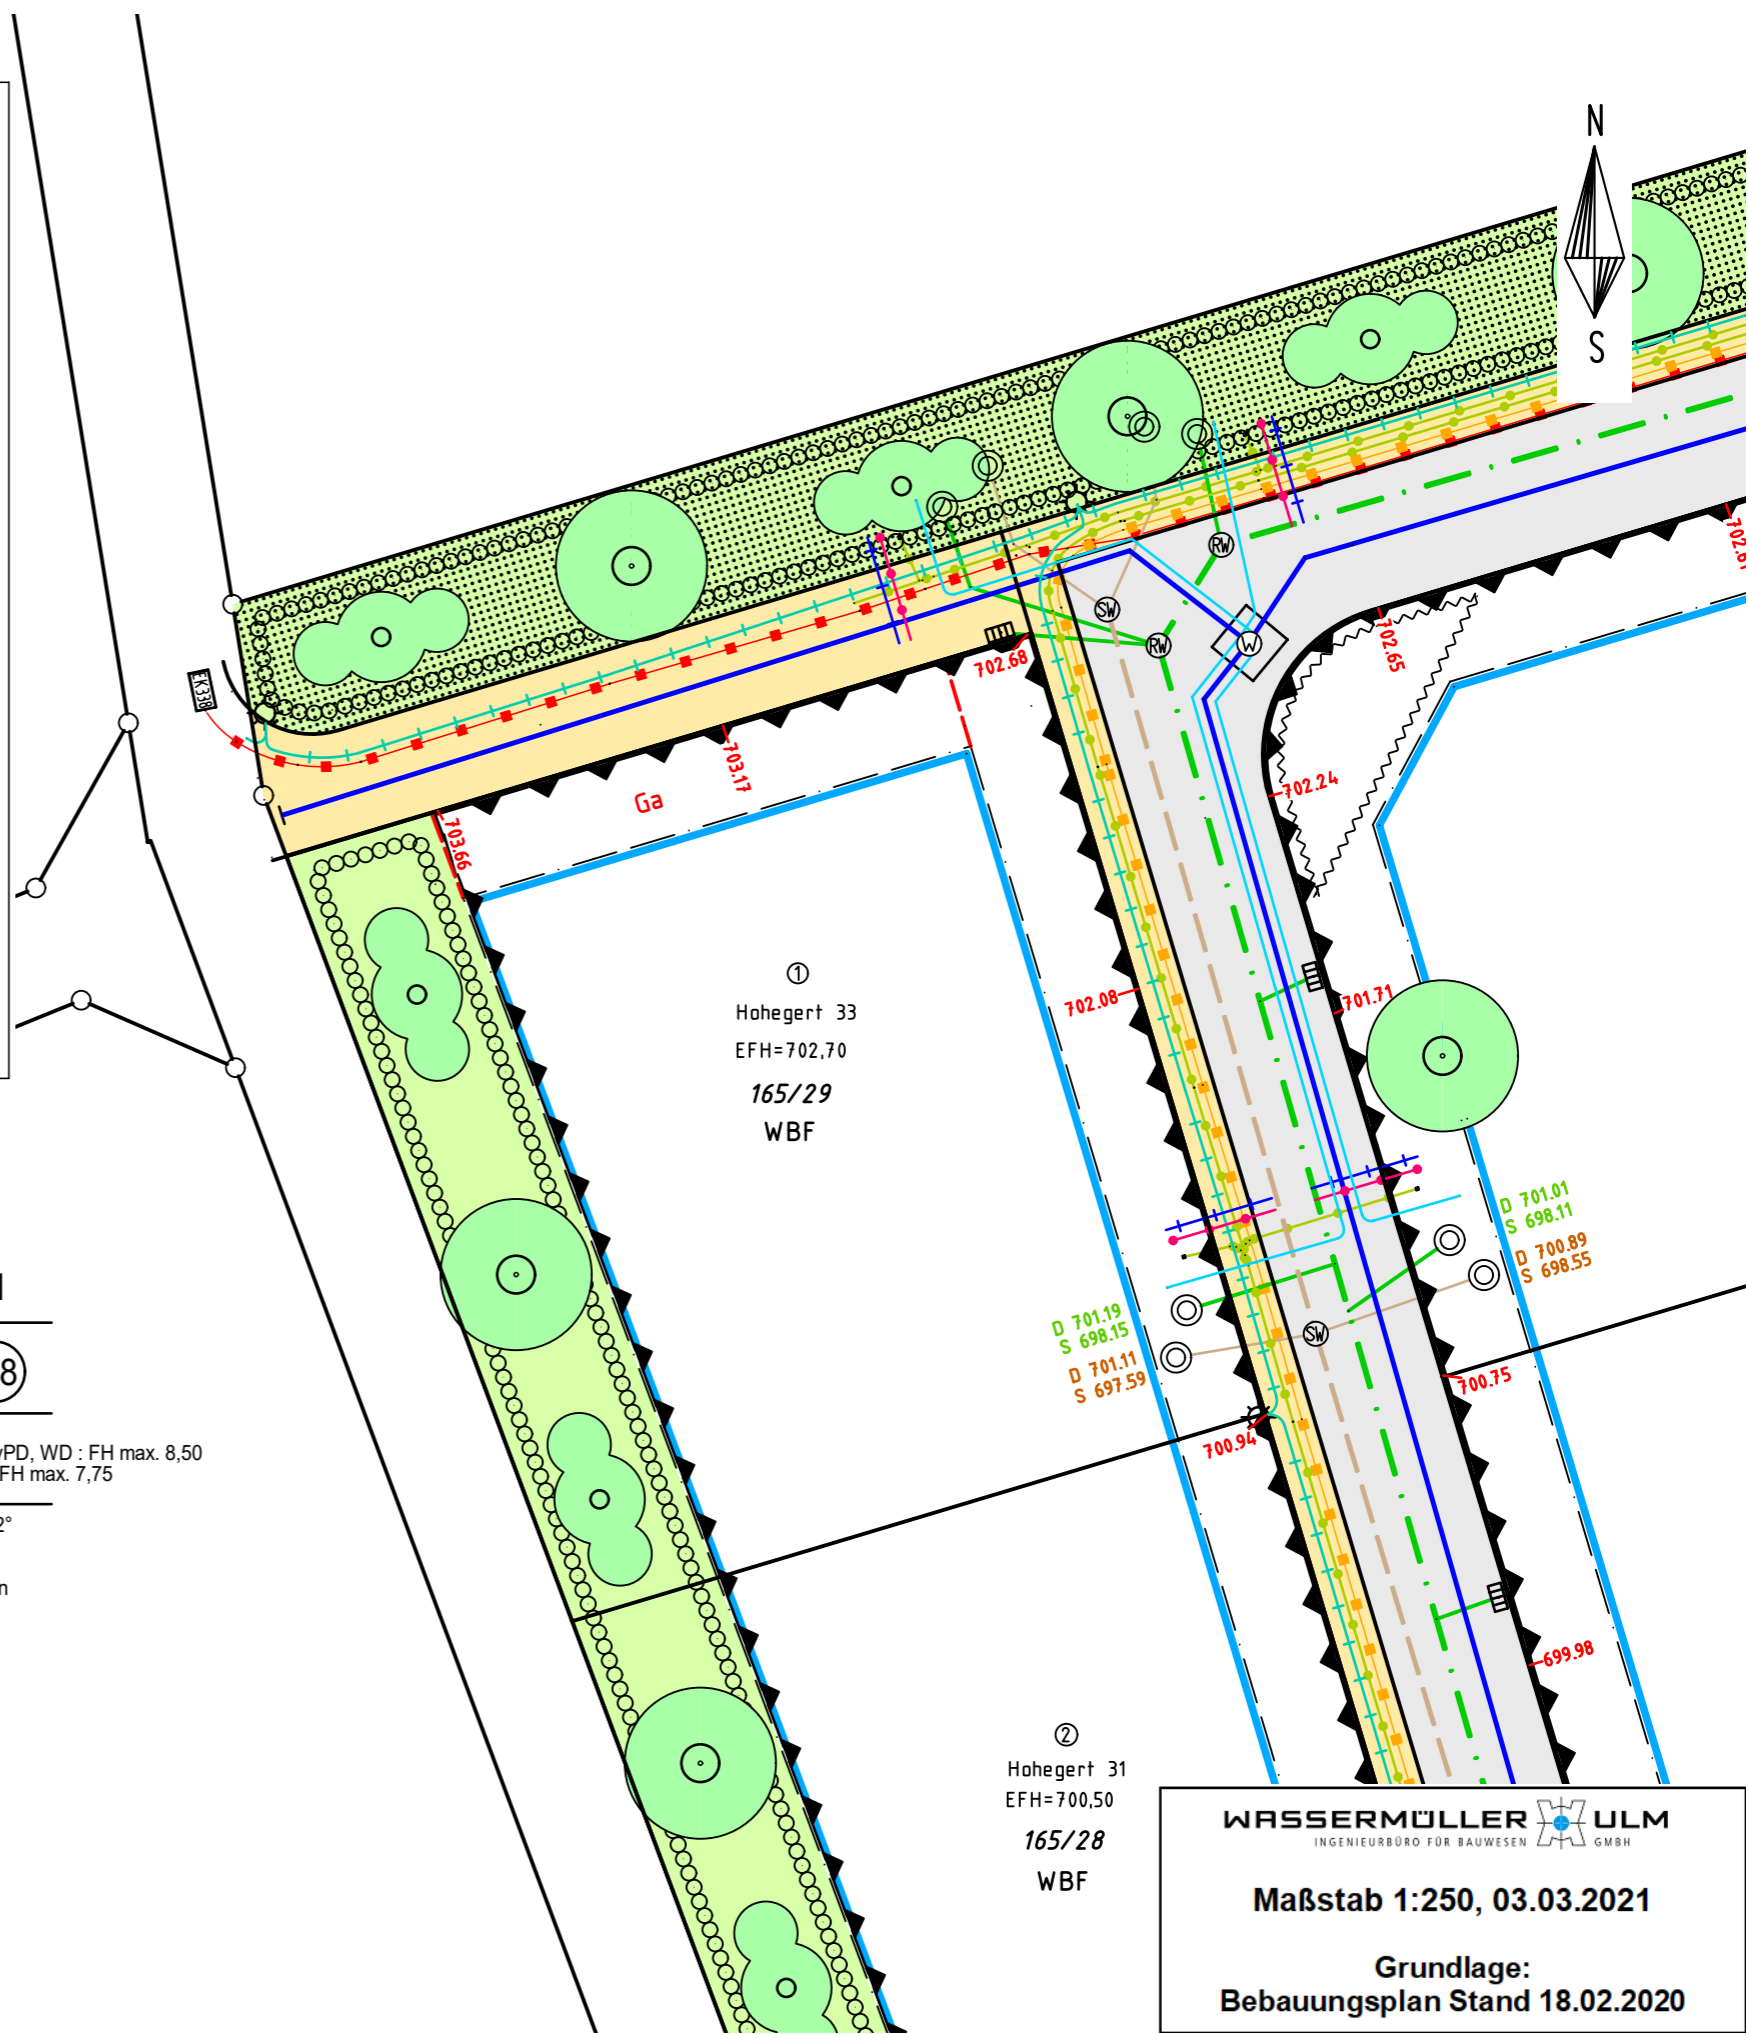


Legende

-  best. Schmutzwasserkanal
-  best. Regenwasserkanal
-  best. Hausanschluss SW
-  best. Hausanschluss RW
-  best. Wasserleitung
-  best. Hausanschluss WL
-  best. Breitband / Hausanschluss
-  best. Stromleitung / Hausanschluss
-  best. Telekom / Hausanschluss
-  best. Straßenbeleuchtung
-  Baugrenze
-  Fläche für Nebenanlagen
-  Leitungsrecht
-  von der Bebauung freizuhaltende Fläche
-  Bauplatznummer
-  Straße/Gehweg
-  Grünfläche / gepl. Baum

weitere Planeinträge gemäß PlanZVO
geplante Straßenhöhen
 Lage- und Höhenangaben sind
 eigenverantwortlich vor Ort zu überprüfen!

WA	II
0,4	0,8
	SD, vPD, WD : FH max. 8,50 PD : FH max. 7,75
	SD, vPD 20-42° WD 20-28° PD 7-20° FD an Garagen



②
 Hohegert 31
 EFH=700,50
 165/28
 WBF

WASSERMÜLLER ULM
 INGENIEURBÜRO FÜR BAUWESEN GMBH

Maßstab 1:250, 03.03.2021

**Grundlage:
 Bebauungsplan Stand 18.02.2020**