












 







Legende

-  best. Schmutzwasserkanal
-  best. Regenwasserkanal
-  best. Hausanschluss SW
-  best. Hausanschluss RW
-  best. Wasserleitung
-  best. Hausanschluss WL
-  best. Breitband / Hausanschluss
-  best. Stromleitung / Hausanschluss
-  best. Telekom / Hausanschluss
-  best. Straßenbeleuchtung
-  Baugrenze
-  Fläche für Nebenanlagen
-  Leitungsrecht
-  von der Bebauung freizuhaltende Fläche
-  Bauplatznummer
-  Straße/Gehweg
-  Grünfläche / gepl. Baum

weitere Planeinträge gemäß PlanZVO
geplante Straßenhöhen
 Lage- und Höhenangaben sind
 eigenverantwortlich vor Ort zu überprüfen!

| | |
|---|--|
| WA | II |
| 0,4 | 0,8 |
|  | SD, vPD, WD : FH max. 8,50 PD : FH max. 7,75 |
| | SD, vPD 20-42° WD 20-28° PD 7-20° FD an Garagen |

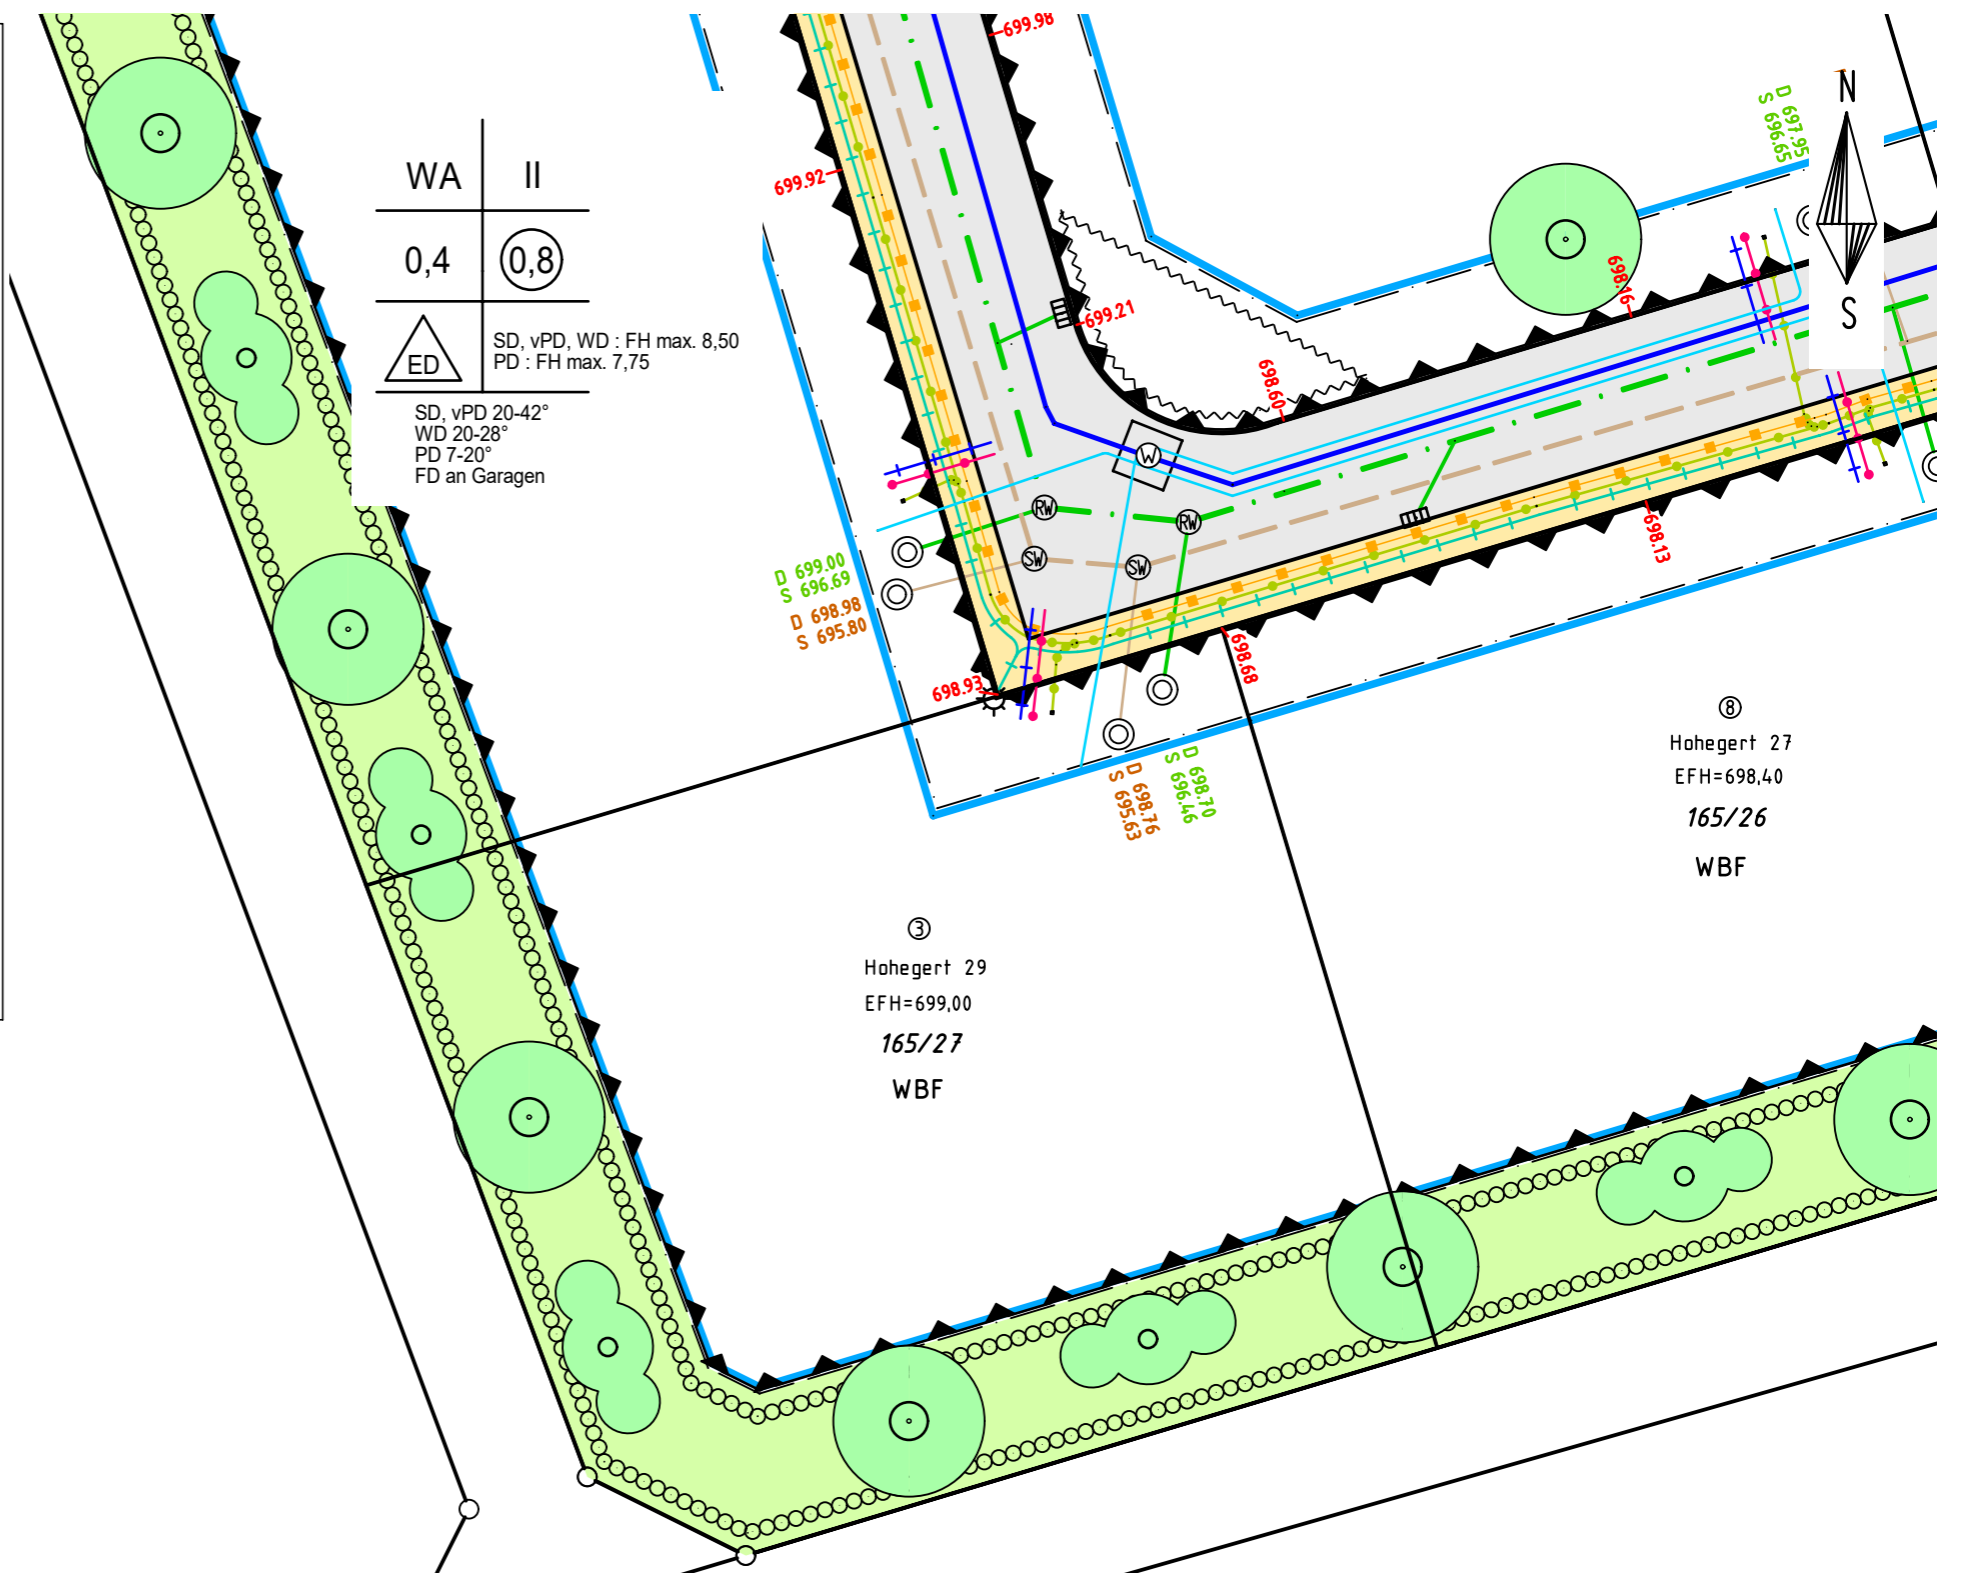

③
 Hohegert 29
 EFH=699,00
 165/27
 WBF

⑧
 Hohegert 27
 EFH=698,40
 165/26
 WBF

WASSERMÜLLER ULM
 INGENIEURBÜRO FÜR BAUWESEN GMBH

Maßstab 1:250, 03.03.2021

**Grundlage:
 Bebauungsplan Stand 18.02.2020**